


_ LEGENDA:

STAV	NÁVRH	VÝHLAD	
			HRANICA RIEŠENÉHO ÚZEMIA
			HRANICA INTRAVILÁNU
			PÁSMA HYGIENICKEJ OCHRANY
			ARCHEOLOGICKÁ LOKALITA
			RODINNÉ DOMY A ICH POZEMKY
			OBJEKTY A PLOCHY OBČIANSKEJ VYBAVENOSTI
			RODINNÉ DOMY S POLYFUNKCIOU
			OBJEKTY A PLOCHY VÝROBY SKLADOV A TECH.VYB.
			SADY A ZÁHRADY
			VEREJNOPROSPEŠNÉ STAVBY
			ZÁVAZNÁ ZASTAVOVACIA ČIARA
			ZÁVAZNOSŤ PARTERU
			KATEGÓRIE CIEST
			VODA
			KANALIZÁCIA
			INDEX PODLAŽNOSTI - (POČET PODZ. A NADZ. PODLAŽÍ)
			INDEX ZASTAVANOSTI

_ VEREJNOPROSPEŠNÉ STAVBY:

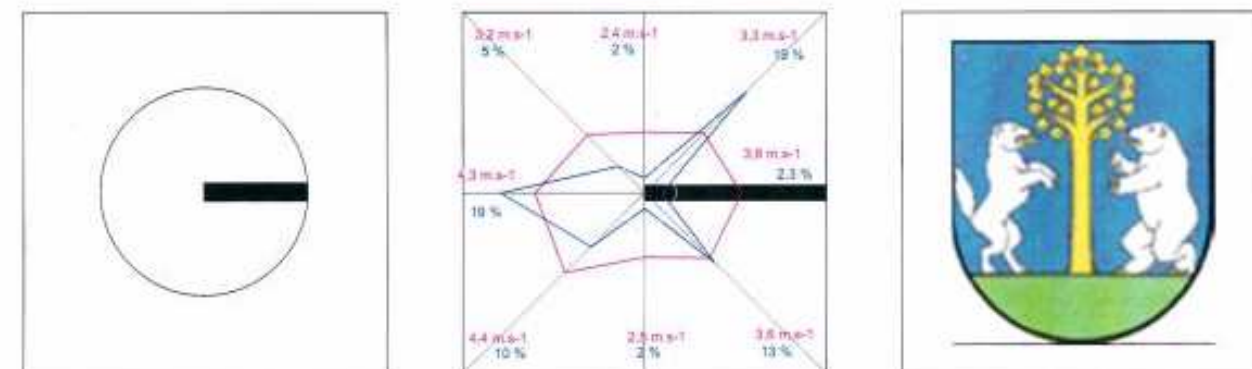

ÚPN-Z SCHVÁLENÝ UZNESENÍM OBEČNÉHO ZASTUPITEĽSTVA
č. 3/11/2007 VZN č. 2/2007
DŇA 9.11.2007
KRISTÍNA MALIŇÁKOVÁ,
STAROSTKA OBECE

[Signatures]

SPRACOVATEĽ
Ing. arch. MILAN REŠOVSKÝ

[Seals and stamps]

OBSAH VÝKRESU **VYMEDZENIE REGULOVANÝCH PRIESTOROV REGULAČNÝMI ČIARAMI** MIERKA **1: 1000**

ING.ARCH. MILAN REŠOVSKÝ
autorizovaný architekt
Mírka Nešpora 65, 080 01 Prešov
č.l. 0905 387 378
e-mail: milan.resovsky@stonline.sk
web: www.resovsky-szm.com

NÁZOV DOKUMENTÁCIE
ÚZEMNÝ PLÁN OBYTNEJ ZÓNY č.2 V ZÁBORSKOM

SPRACOVATEĽ **Ing.arch. MILAN REŠOVSKÝ**

AUTOR / VYPRACOVAL **Ing.arch. MILAN REŠOVSKÝ, Ing. arch. JÁN KUNEC, Ing.arch. MAREK VINIČENKO** ČÍSLO VÝKRESU **5**

OBORNÝ RIEŠITEĽ

OBSTARÁVATEĽ **Obec ZÁBORSKÉ**

DRUH PROJEKTU **NÁVRH** ČÍSLO SADY

ČÍSLO ZÁKAZKY **09/2007** FORMÁT **2 x A3** **1**

DÁTUM **09/2007** DÁTUM SCHVÁLENIA