


ZMENY A DOPLNKY č.1/2015

Územný plán obce

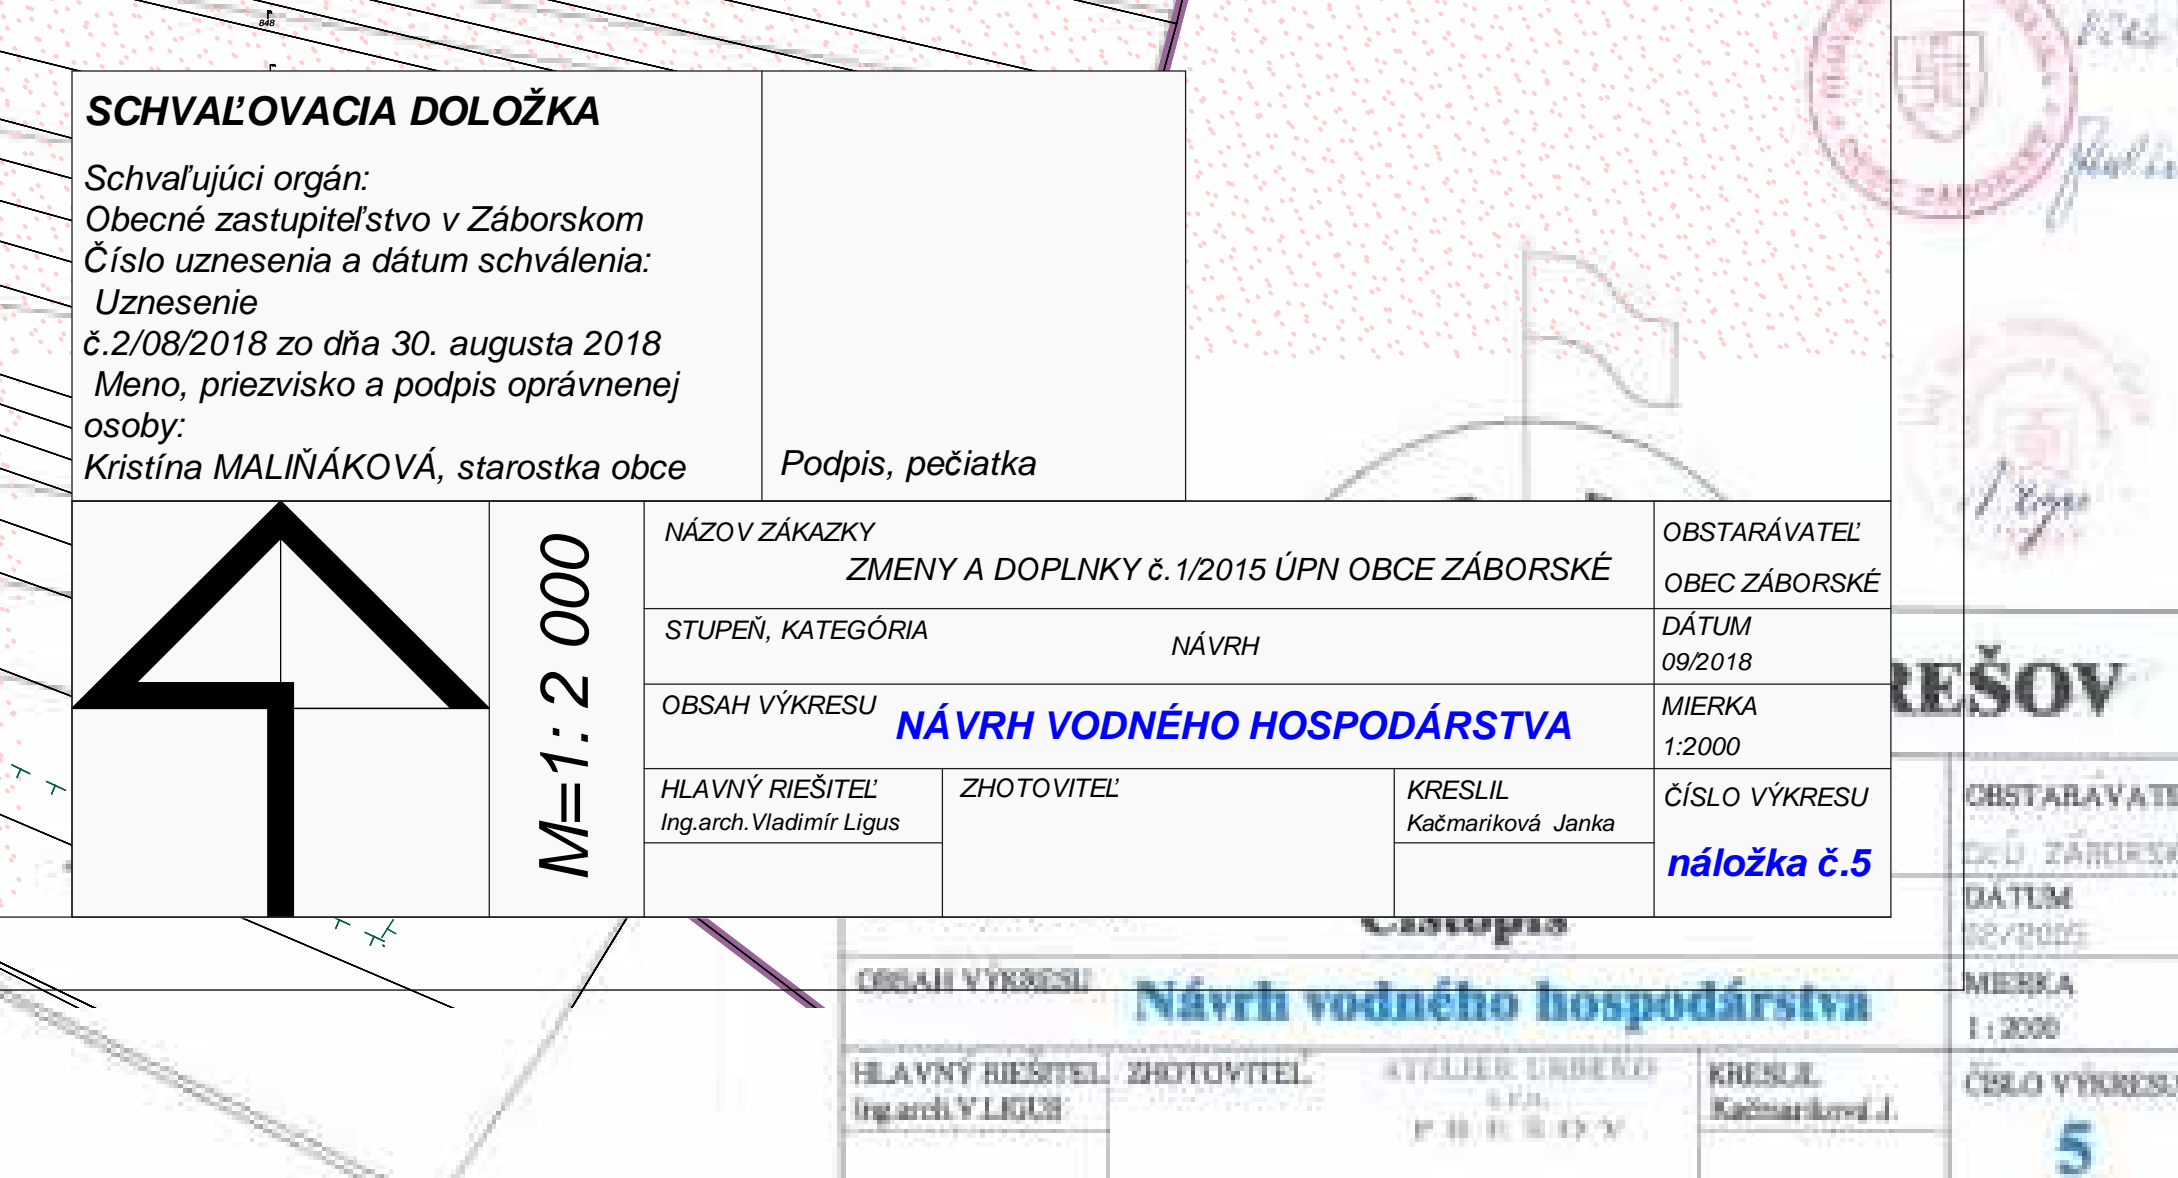

SCHVALOVACIA DOLŽKA Schválajúci orgán: Obecné zastupiteľstvo v Záborskom Číslo uznesenia a dátum schválenia: Uznesenie č. 2/08/2018 zo dňa 30. augusta 2018 Meno, priezvisko a podpis oprávnenej osoby: Kristína MALINÁKOVÁ, starostka obce		Podpis, pečiatka	OSTATNÁ VET: OBEC ZABORSKÉ DÁTUM: 09/09/18 MEZERA: 12000 ČÍSLO VÝKRESU: náložka č. 5
M=1: 2 000	NÁZOV ZNAČKY: ZMENY A DOPLNKY č. 1/2015 ÚPH OBCE ZABORSKÉ STUPEŇ, KATEGÓRIA: návrh NÁZOV: NÁVRH VODNÉHO HOSPODÁRSTVA OBSAH VÝKRESU: HLAVNÝ RIŠTEĽ: Ing.arch. Vladimír Ligoš ZHOTOVITEĽ: KRESLE: Kucharská Janka ČÍSLO VÝKRESU: náložka č. 5		OSTATNÁ VET: OBEC ZABORSKÉ DÁTUM: 09.09.2018 MEZERA: 1:2000 ČÍSLO VÝKRESU: 5