SO 02.1 Dažďová kanalizácia-1.časť

PVC KG ML SN8 DN/ID200-97,53M

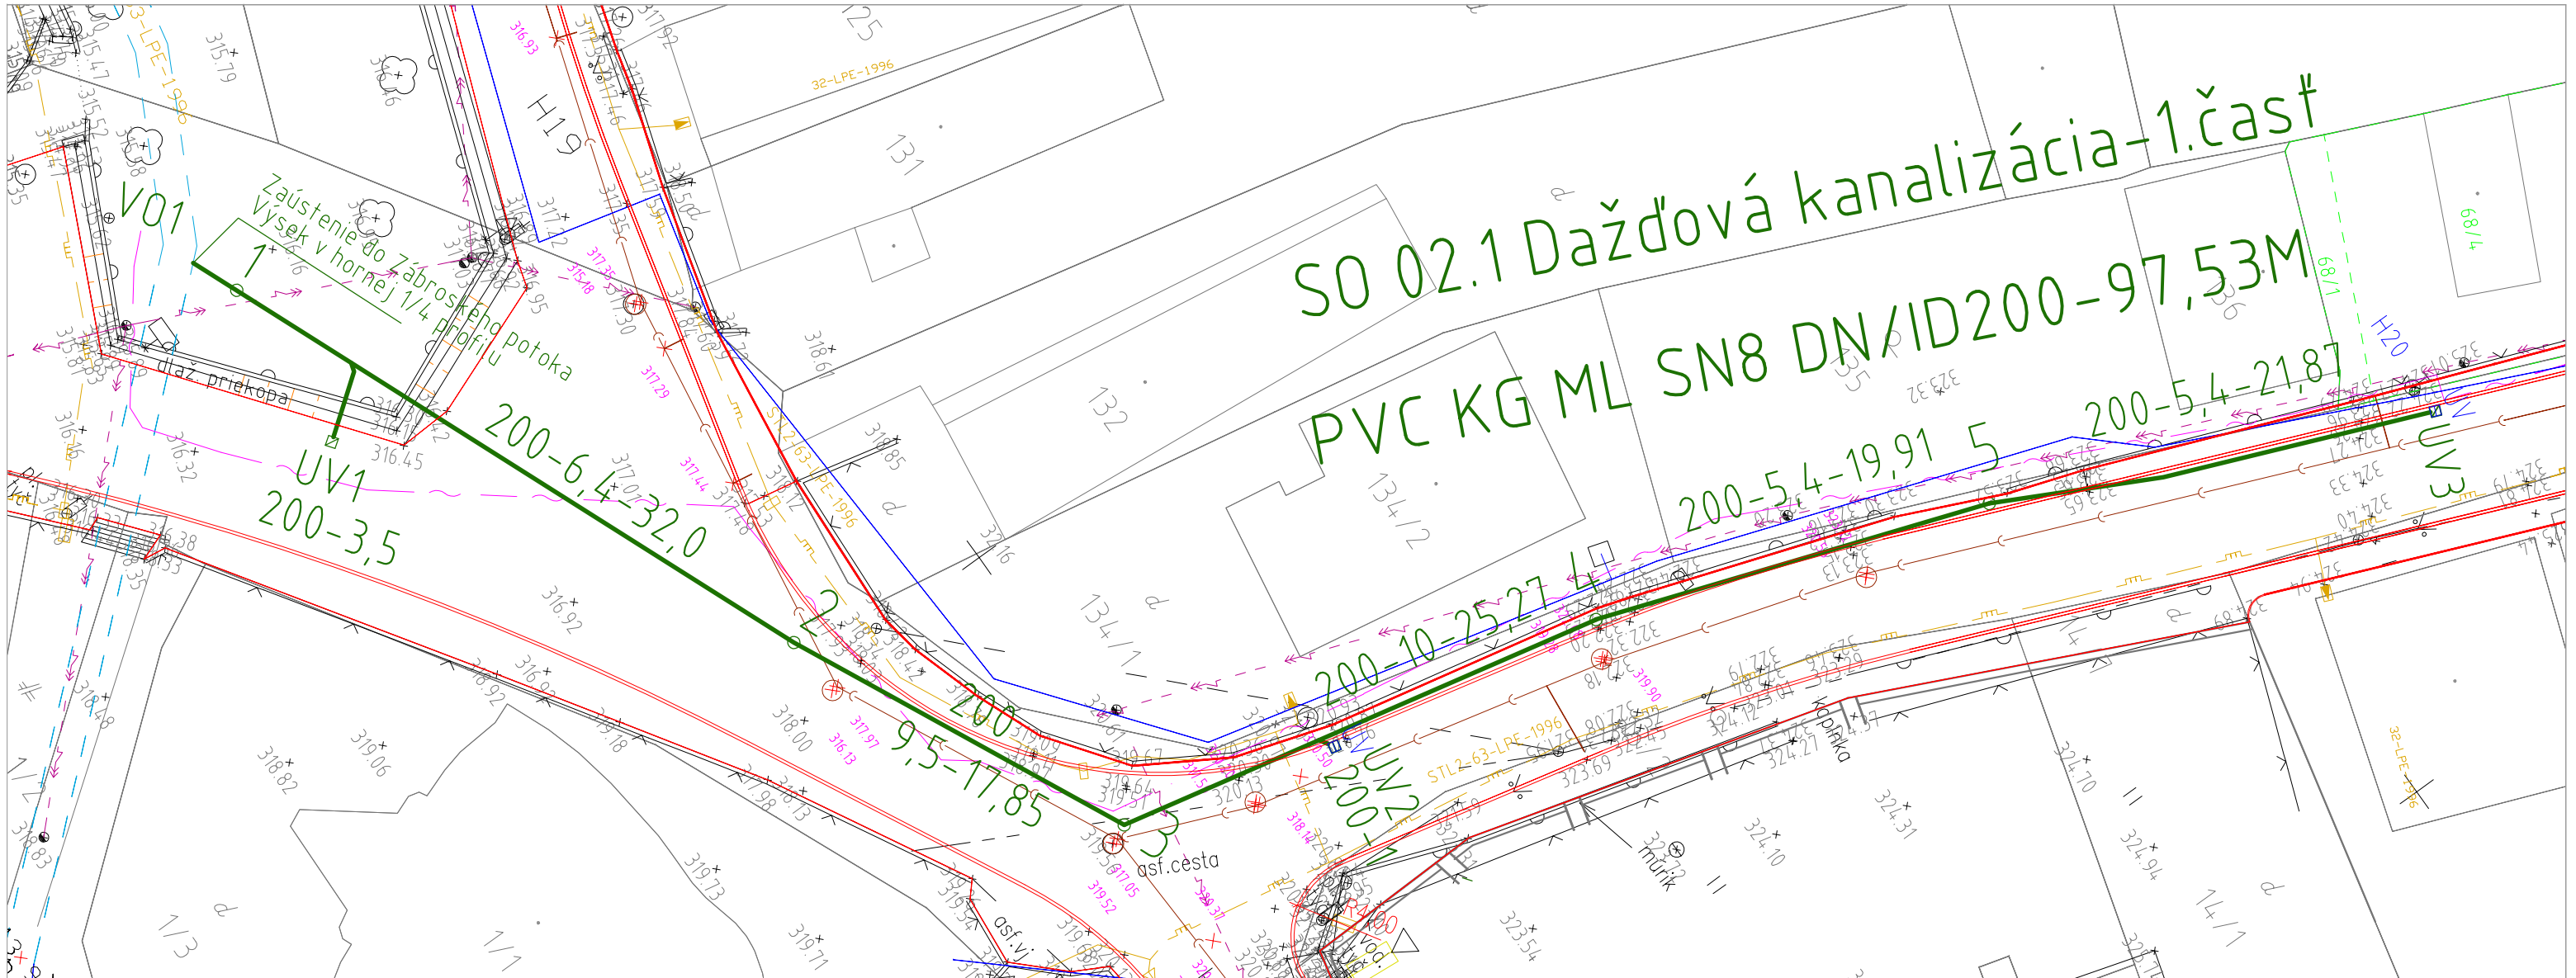

LEGENDA:

200-10-25	PROJEKTOVANÁ DAŽĎOVÁ KANALIZÁCIA-NÁZOV NÁZOV-PROFIL V MM-SKLON V %-DĹŽKA V M
1	KANALIZAČNÁ ŠACHTA č.1
UV1	ULIČNÝ VPUST č. 1
V0	VÝUSTNÝ OBJEKT

UPOZORNENIE: PRED ZAČATÍM ZEMNÝCH PRÁC VYTÝČIŤ PODZEMNÉ VEDENIA ICH SPRÁVCAMI!!!

VYPRACOVAL: ING. ZVADA	KRESLIL:	HIP: ING. Tomko	Ing. Vladimír ZVADA Ateliér: Pod vinicami 8976/9 080 01 PREŠOV 0904 307785 vzvada@gmail.com
INVESTOR: Obec Záborské		k.ú. Záborské	
NÁZOV: Záborské Miestne komunikácie a chodníky			DÁTUM: 01 2021 / FORMÁT: 2 x A4
OBJEKT: SO 02.1 – Dažďová kanalizácia na ul. Hlavná			ARCH. Č.: 09/2020/PD / ÚČEL: PD DSP+RP
OBSAH: SITUÁCIA STAVBY č. 1			MIERKA: 1 : 500 / PRÍL. Č.: 2.1.3