

_ LEGENDA:


STAV	NÁVRH	VÝHLAD	
			HRANICA RIEŠENÉHO ÚZEMIA
			HRANICA INTRAVILÁNU
			RODINNÉ DOMY A ICH POZEMKY
			OBJEKTY A PLOCHY OBČIANSKEJ VYBAVENOSTI
			RODINNÉ DOMY S POLYFUNKCIOU
			OBJEKTY A PLOCHY VÝROBY SKLADOV A TECH. VYB.
			PLOCHY ŠPORTU
			SADY A ZÁHRADY
			ZÁHRADKY
			PLOCHY VEREJNEJ ZELENÉ
			LÚKY A PASIENKY
			CINTORÍN
			PLOCHY POĽNOHOSPODÁRSKEJ VÝROBY
			ORNÁ PŮDA
			VODNÉ TOKY A PLOCHY
			PÁSMA HYGIENICKEJ OCHRANY
			HLAVNÉ CESTNÉ KOMUNIKÁCIE
			PEŠIE CHODNÍKY A PLOCHY
			ARCHEOLOGICKÁ LOKALITA
			PARKOVISKÁ

- 1 REKONŠTRUKCIA OBECNÉHO ÚRADU
- 2 MATERSKÁ ŠKOLA
- 3 OBČIANSKÁ VYBAVENOSŤ
- 4 MALOMETRÁŽNE IHRISKÁ
- 5 OBČIANSKÁ VYBAVENOSŤ - VÝHLAD
- 6 RANČ
- 7 ZÁHRADKÁRSKA OBLASŤ
- 8 REKREAČNÁ OBLASŤ - VODNÉ PLOCHY

**ZÓNA 1
ZÓNA 2**

OBYTNÁ ZÓNA č.1 27 103,26 m²

OBYTNÁ ZÓNA č.2 25 965,90 m²

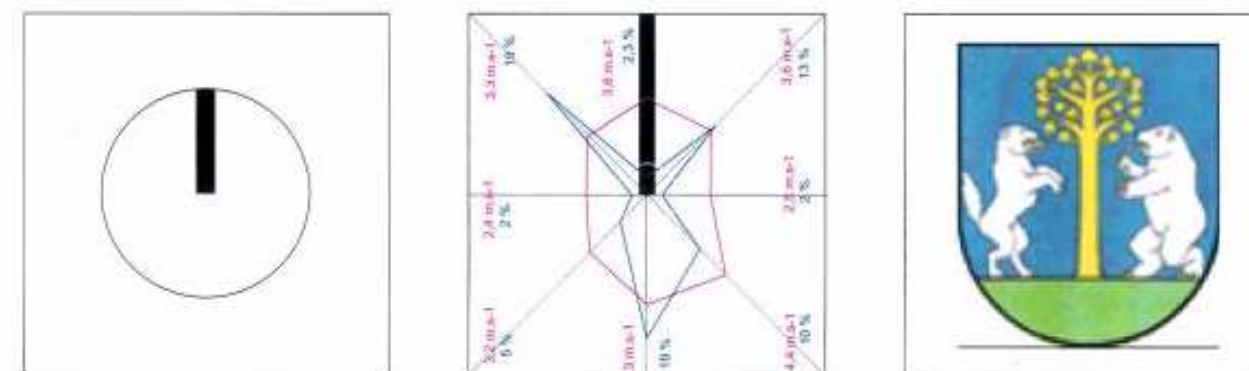

ÚPN-Z SCHVÁLENÝ UZNESENÍM OBECNÉHO ZASTÚPITELSTVA
č. 3/11/2007 VZN č. 2/2007
Dňa 9. 11. 2007

KRISTÍNA MALIŇÁKOVÁ,
STAROSTKA OBCE

SPRACOVATEĽ
Ing. arch. Milan Rešovský

STAVOPISNÝ ARCHITEKT

OBSAH VÝKRESU

ŠIRŠIE VZŤAHY

MIERKA
1: 5000

ING. ARCH. MILAN REŠOVSKÝ
autorizovaný architekt
Mírka Nešpora 65, 080 01 Prešov
č. t. 0905 387 378
e-mail: milan.resovsky@stonline.sk
web: www.resovsky.szm.com

NÁZOV DOKUMENTÁCIE

ÚZEMNÝ PLÁN OBYTNEJ ZÓNY č.2 V ZÁBORSKOM

SPRACOVATEĽ	Ing. arch. MILAN REŠOVSKÝ	
AUTOR / VYPRACOVAL	Ing. arch. MILAN REŠOVSKÝ, Ing. arch. JÁN KUNEC, Ing. arch. MAREK VINIČENKO	ČÍSLO VÝKRESU
ODBORNÝ RIEŠITEĽ		1
OBSTARÁVATEĽ	Obec ZÁBORSKÉ	
DRUH PROJEKTU	NÁVRH	ČÍSLO SADY
ČÍSLO ZÁKAZKY		FORMÁT 2 x A3
DÁTUM	09/2007	DÁTUM SCHVÁLENIA
		1