


**\_ LEGENDA:**

STAV	NÁVRH	VÝHLAD	
			HRANICA RIEŠENÉHO ÚZEMIA
			HRANICA INTRAVILÁNU
			RODINNÉ DOMY A ICH POZEMKY
			OBJEKTY A PLOCHY OBČIANSKEJ VYBAVENOSTI
			RODINNÉ DOMY S POLYFUNKCIOU
			OBJEKTY A PLOCHY VÝROBY SKLADOV A TECH.VYB.
			PLOCHY ŠPORTU
			SADY A ZÁHRADY
			ZÁHRADKY
			PLOCHY VEREJNEJ ZELENE
			LÚKY A PASIENKY
			CINTORÍN
			PLOCHY POĽNOHOSPODÁRSKEJ VÝROBY
			ORNÁ PÔDA
			VODNÉ TOKY A PLOCHY
			PÁSMA HYGIENICKEJ OCHRANY
			HLAVNÉ CESTNÉ KOMUNIKÁCIE
			MIESTNE OBSLUŽNÉ KOMUNIKÁCIE
			UKLUDNENÉ KOMUNIKÁCIE
			PEŠIE CHODNÍKY A PLOCHY
			ARCHEOLOGICKÁ LOKALITA
			PARKOVISKÁ
			GARÁŽE
			CYKLISTICKÝ CHODNÍK

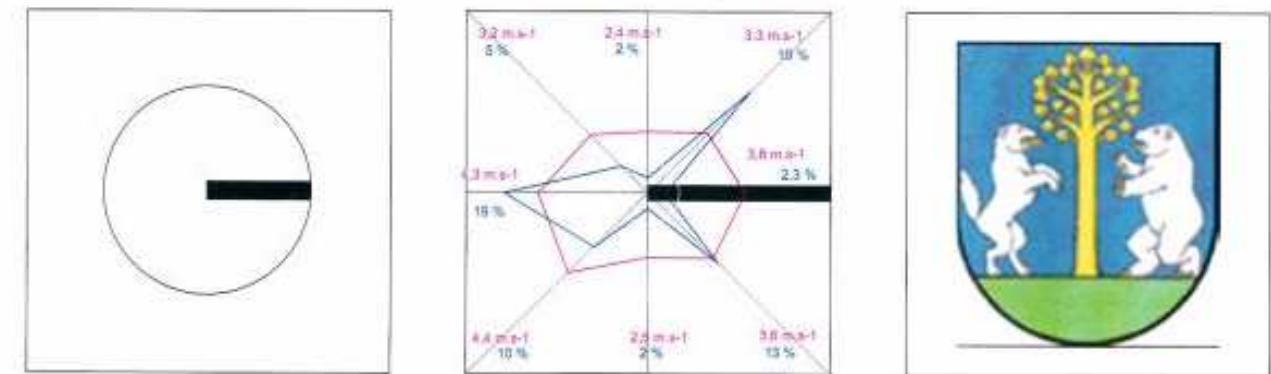

ÚPN-Z SCHVÁLENÝ UZNESENÍM OBECNÉHO ZASTUPITEĽSTVA  
č. 3/11/2007 VZN č. 2/2007  
Dňa 9. 11. 2007  
KRISTÍNA MALÍŇÁKOVÁ,  
STAROSTKA OBCE

*[Signature]*

SPRACOVATEĽ  
Ing. arch. MILAN REŠOVSKÝ

*[Signature]*

SLOVENSKÁ REPUBLIKA  
OBEC ZÁBORSKÉ

OBSAH VÝKRESU **KOMPLEXNÝ URBANISTICKÝ NÁVRH** MIERKA **1:1000**

ING.ARCH. MILAN REŠOVSKÝ  
autorizovaný architekt  
Mrika Nespora 65, 080 01 Prešov  
t.l. 0905 387 378  
e-mail: milan.resovsky@storielna.sk  
web: www.resovsky.szm.com

NÁZOV DOKUMENTÁCIE  
**ÚZEMNÝ PLÁN OBYTNEJ ZÓNY č.2 V ZÁBORSKOM**

SPRACOVATEĽ **Ing.arch. MILAN REŠOVSKÝ**

AUTOR / VYPRACOVAL **Ing.arch. MILAN REŠOVSKÝ, Ing. arch. JÁN KUNEC, Ing.arch. MAREK VINIČENKO** ČÍSLO VÝKRESU **2**

ODBOBNÝ RIEŠITEĽ

OBSTARÁVATEĽ **Obec ZÁBORSKÉ**

DRUH PROJEKTU **NÁVRH** ČÍSLO SADY **1**

ČÍSLO ZÁKAZKY FORMÁT **2 x A3**

DÁTUM **09/2007** DÁTUM SCHVÁLENIA