


**LEGENDA:**

STAV	NÁVRH	
		HRANICA RIEŠENÉHO ÚZEMIA
		HRANICA INTRAVILÁNU
		OCHRANNÉ PÁSMA
		ULIČNÁ STAVEBNÁ ČIARA
		PLOCHY VYMEDZENÉ NA VEREJNOPROSPEŠNÉ STAVBY

**VEREJNOPROSPEŠNÉ STAVBY:**

1

ÚPRAVA PODPERNÝCH BODOV NA VZDUŠNOM ELEKTRICKOM VEDENÍ VVN

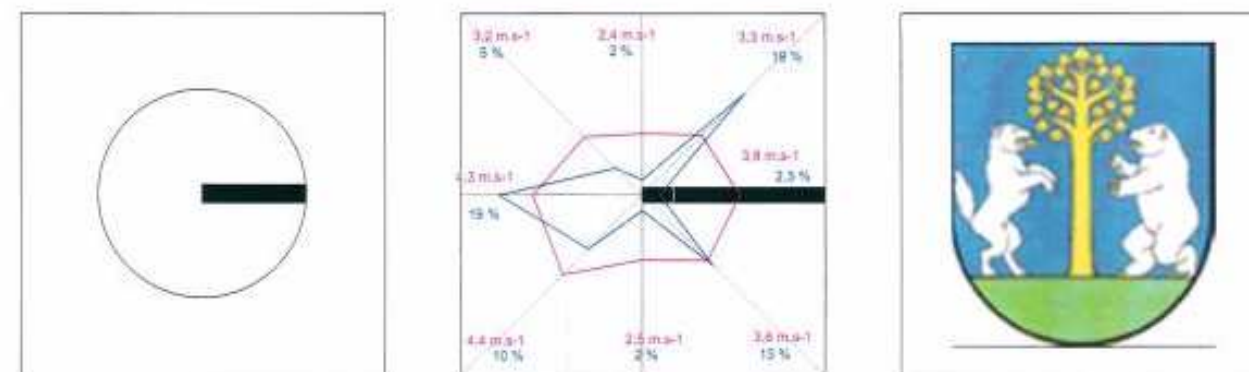

ÚPN-Z SCHVÁLENÝ UZNESENÍM OBECNÉHO ZASTUPITELSTVA  
č. 3/11/2007 VZN č. 2/2007  
DŇA 9.11.2007  
KRISTINA MALIŇÁKOVÁ,  
STAROSTKA OBCE

SPRACOVATEĽ  
Ing. arch. Milan REŠOVSKÝ  
autORIZOVANÝ ARCHITECT  
0659 AA

OBSAH VÝKRESU: **SCHÉMA ZÁVAZNÝCH ČASTÍ A VEREJNOPROSPEŠNÝCH STAVIEB** MIERKA: **1: 1000**

ING. ARCH. MILAN REŠOVSKÝ  
autORIZOVANÝ ARCHITECT  
Mirka Nešpora 85, 080 01 Prešov  
č.l. 0905 387 378  
e-mail: milan.resovsky@stonline.sk  
web: www.resovsky.szm.com

NÁZOV DOKUMENTÁCIE: **ÚZEMNÝ PLÁN OBYTNEJ ZÓNY č.2 V ZÁBORSKOM**

SPRACOVATEĽ: Ing. arch. MILAN REŠOVSKÝ  
AUTOR / VYPRACOVAL: Ing. arch. MILAN REŠOVSKÝ, Ing. arch. JÁN KUNEC, Ing. arch. MAREK VINIČENKO  
OBSAH VÝKRESU: **7**  
OBSAH VÝKRESU: **Obec ZÁBORSKÉ**

DRUH PROJEKTU: **NÁVRH** ČÍSLO SADY: **1**  
ČÍSLO ZÁKAZKY: **09/2007** FORMÁT: **2 x A3**  
DÁTUM: **09/2007** DÁTUM SCHVÁLENIA: