


# ZÁBORSKÉ ÚZEMNÝ PLÁN OBCE • M=1:50 000



		HRANICA ZÁUJMOVÉHO ÚZEMIA
		PLOCHY BÝVANIA
		PLOCHY REKREÁCIE A ŠPORTU
		PLOCHY POĽNOHOSPODÁRSKEJ VÝROBY
		PLOCHY VÝROBY A SKLADOV
		HLAVNÉ CESTNÉ KOMUNIKÁCIE
		NAPREGIONÁLNE BIOCENTRUM
		BIOKORIDORY
		CHRÁNENÉ ÚZEMIA PRÍRODY
		PLOCHY OBČIANSKEJ VYBAVENOSTI
		VTL PLYNOVOD
		HLAVNÝ SKUPINOVÝ PRIVÁDZAČ PITNEJ VODY
		VVN EL. VEDENIE 110kV
		HLAVNÝ KANALIZAČNÝ ZBERAČ
		HRANICA RIEŠENÉHO ÚZEMIA

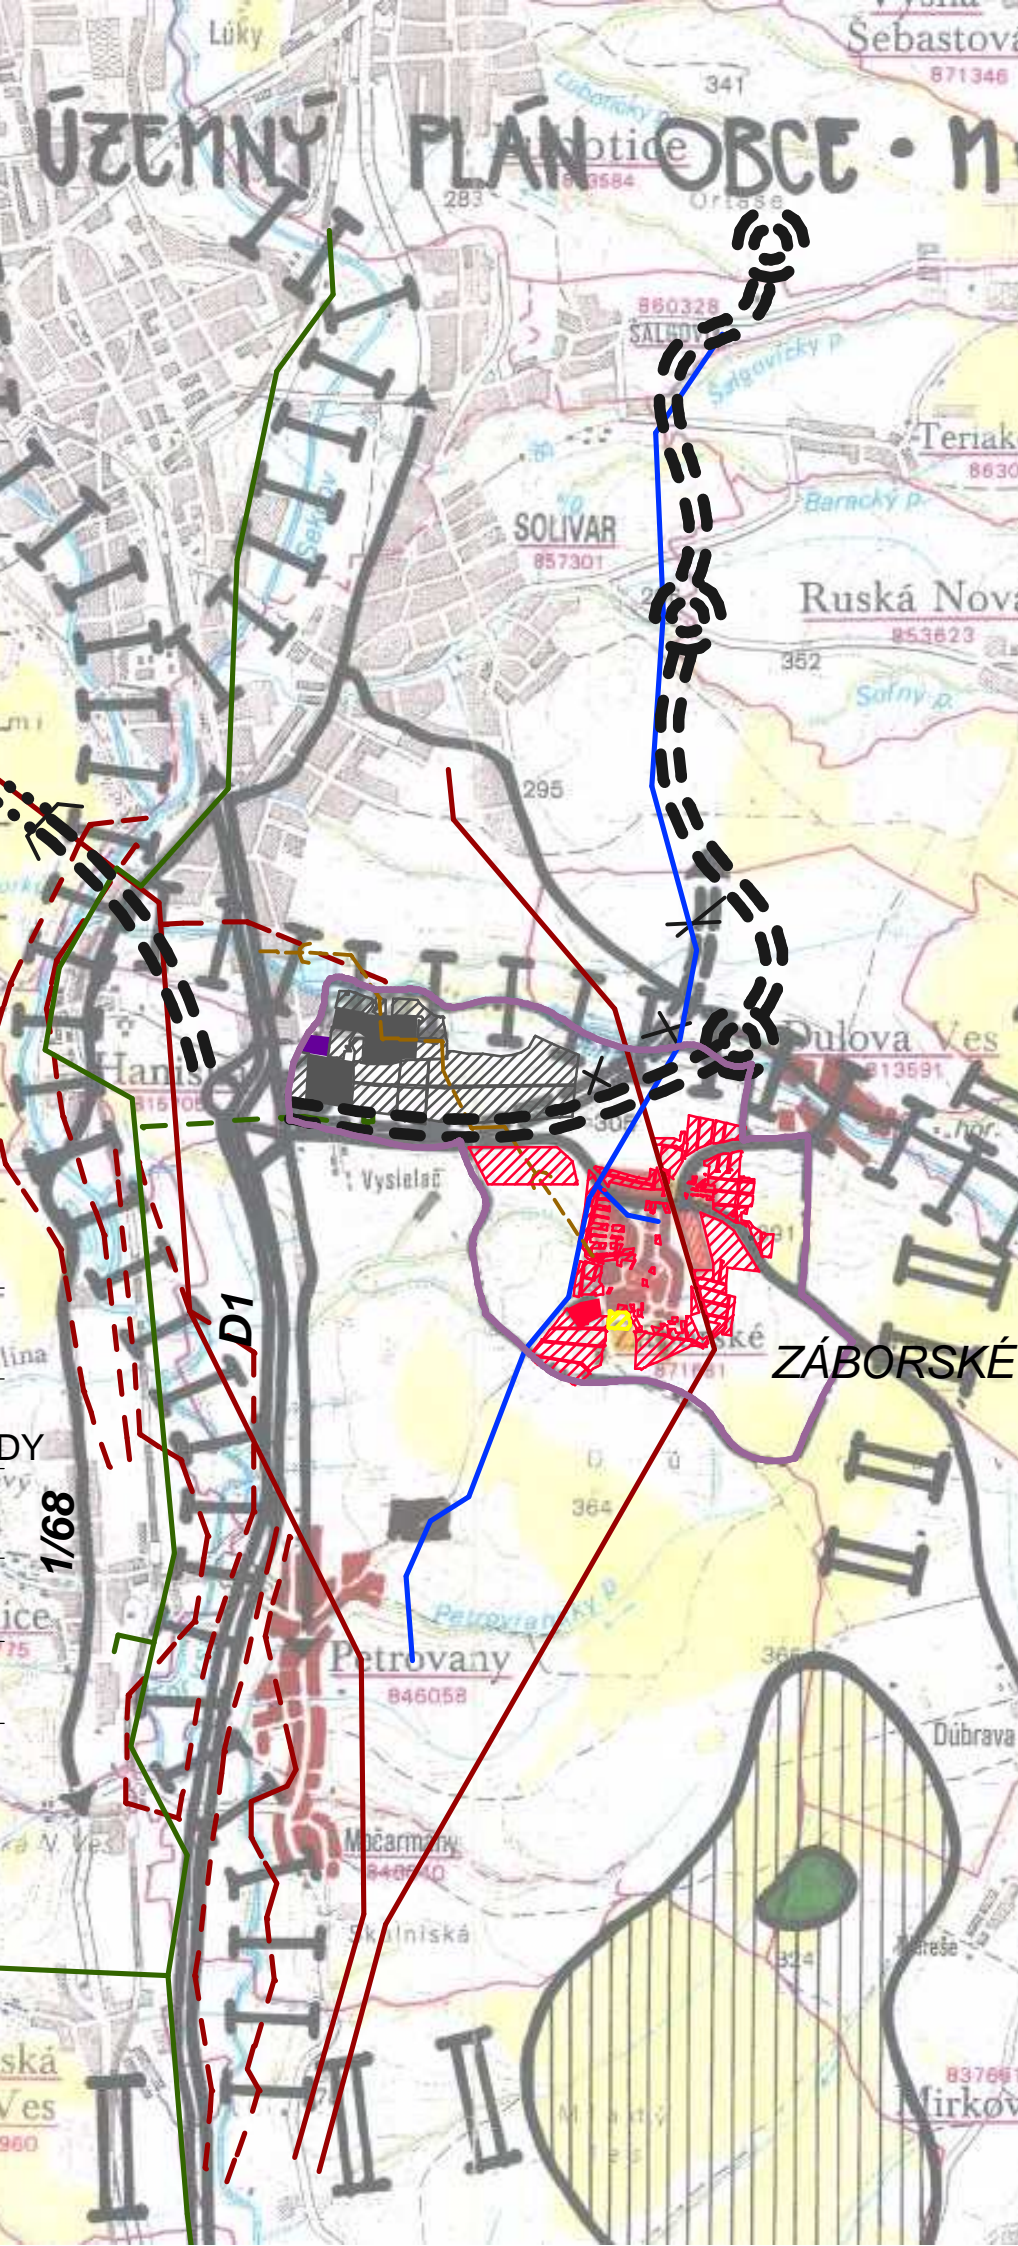

<b>SCHVAĽOVACIA DOLOŽKA</b>	
Schvaľujúci orgán: Obecné zastupiteľstvo v Záborskom	
Číslo uznesenia a dátum schválenia: Uznesenie č.2/08/2018 zo dňa 30. augusta 2018	
Meno, priezvisko a podpis oprávnenej osoby: Kristína MALIŇÁKOVÁ, starostka obce	
Podpis, pečiatka	

<b>ATELIÉR URBEKO, s.r.o. PREŠOV</b>			
NÁZOV ZÁKAZKY	ÚPN - O - ZÁBORSKÉ	OBSTARÁVATEĽ	Obec Záborské
STUPEŇ, KATEGÓRIA	Zmeny a doplnky č.1/2015	DÁTUM	08/2018
OBSAH VÝKRESU	<b>ŠIRŠIE VZŤAHY</b>	MIERKA	1: 50000
HLAVNÝ RIEŠITEĽ Ing.arch.Vladimír Ligus	ZHOTOVITEĽ	KRESLIL Kačmariková Janka	ČÍSLO VÝKRESU <b>náložka č.1</b>