


ZMENY A DOPLNKY č.1/2015

Územný plán obce

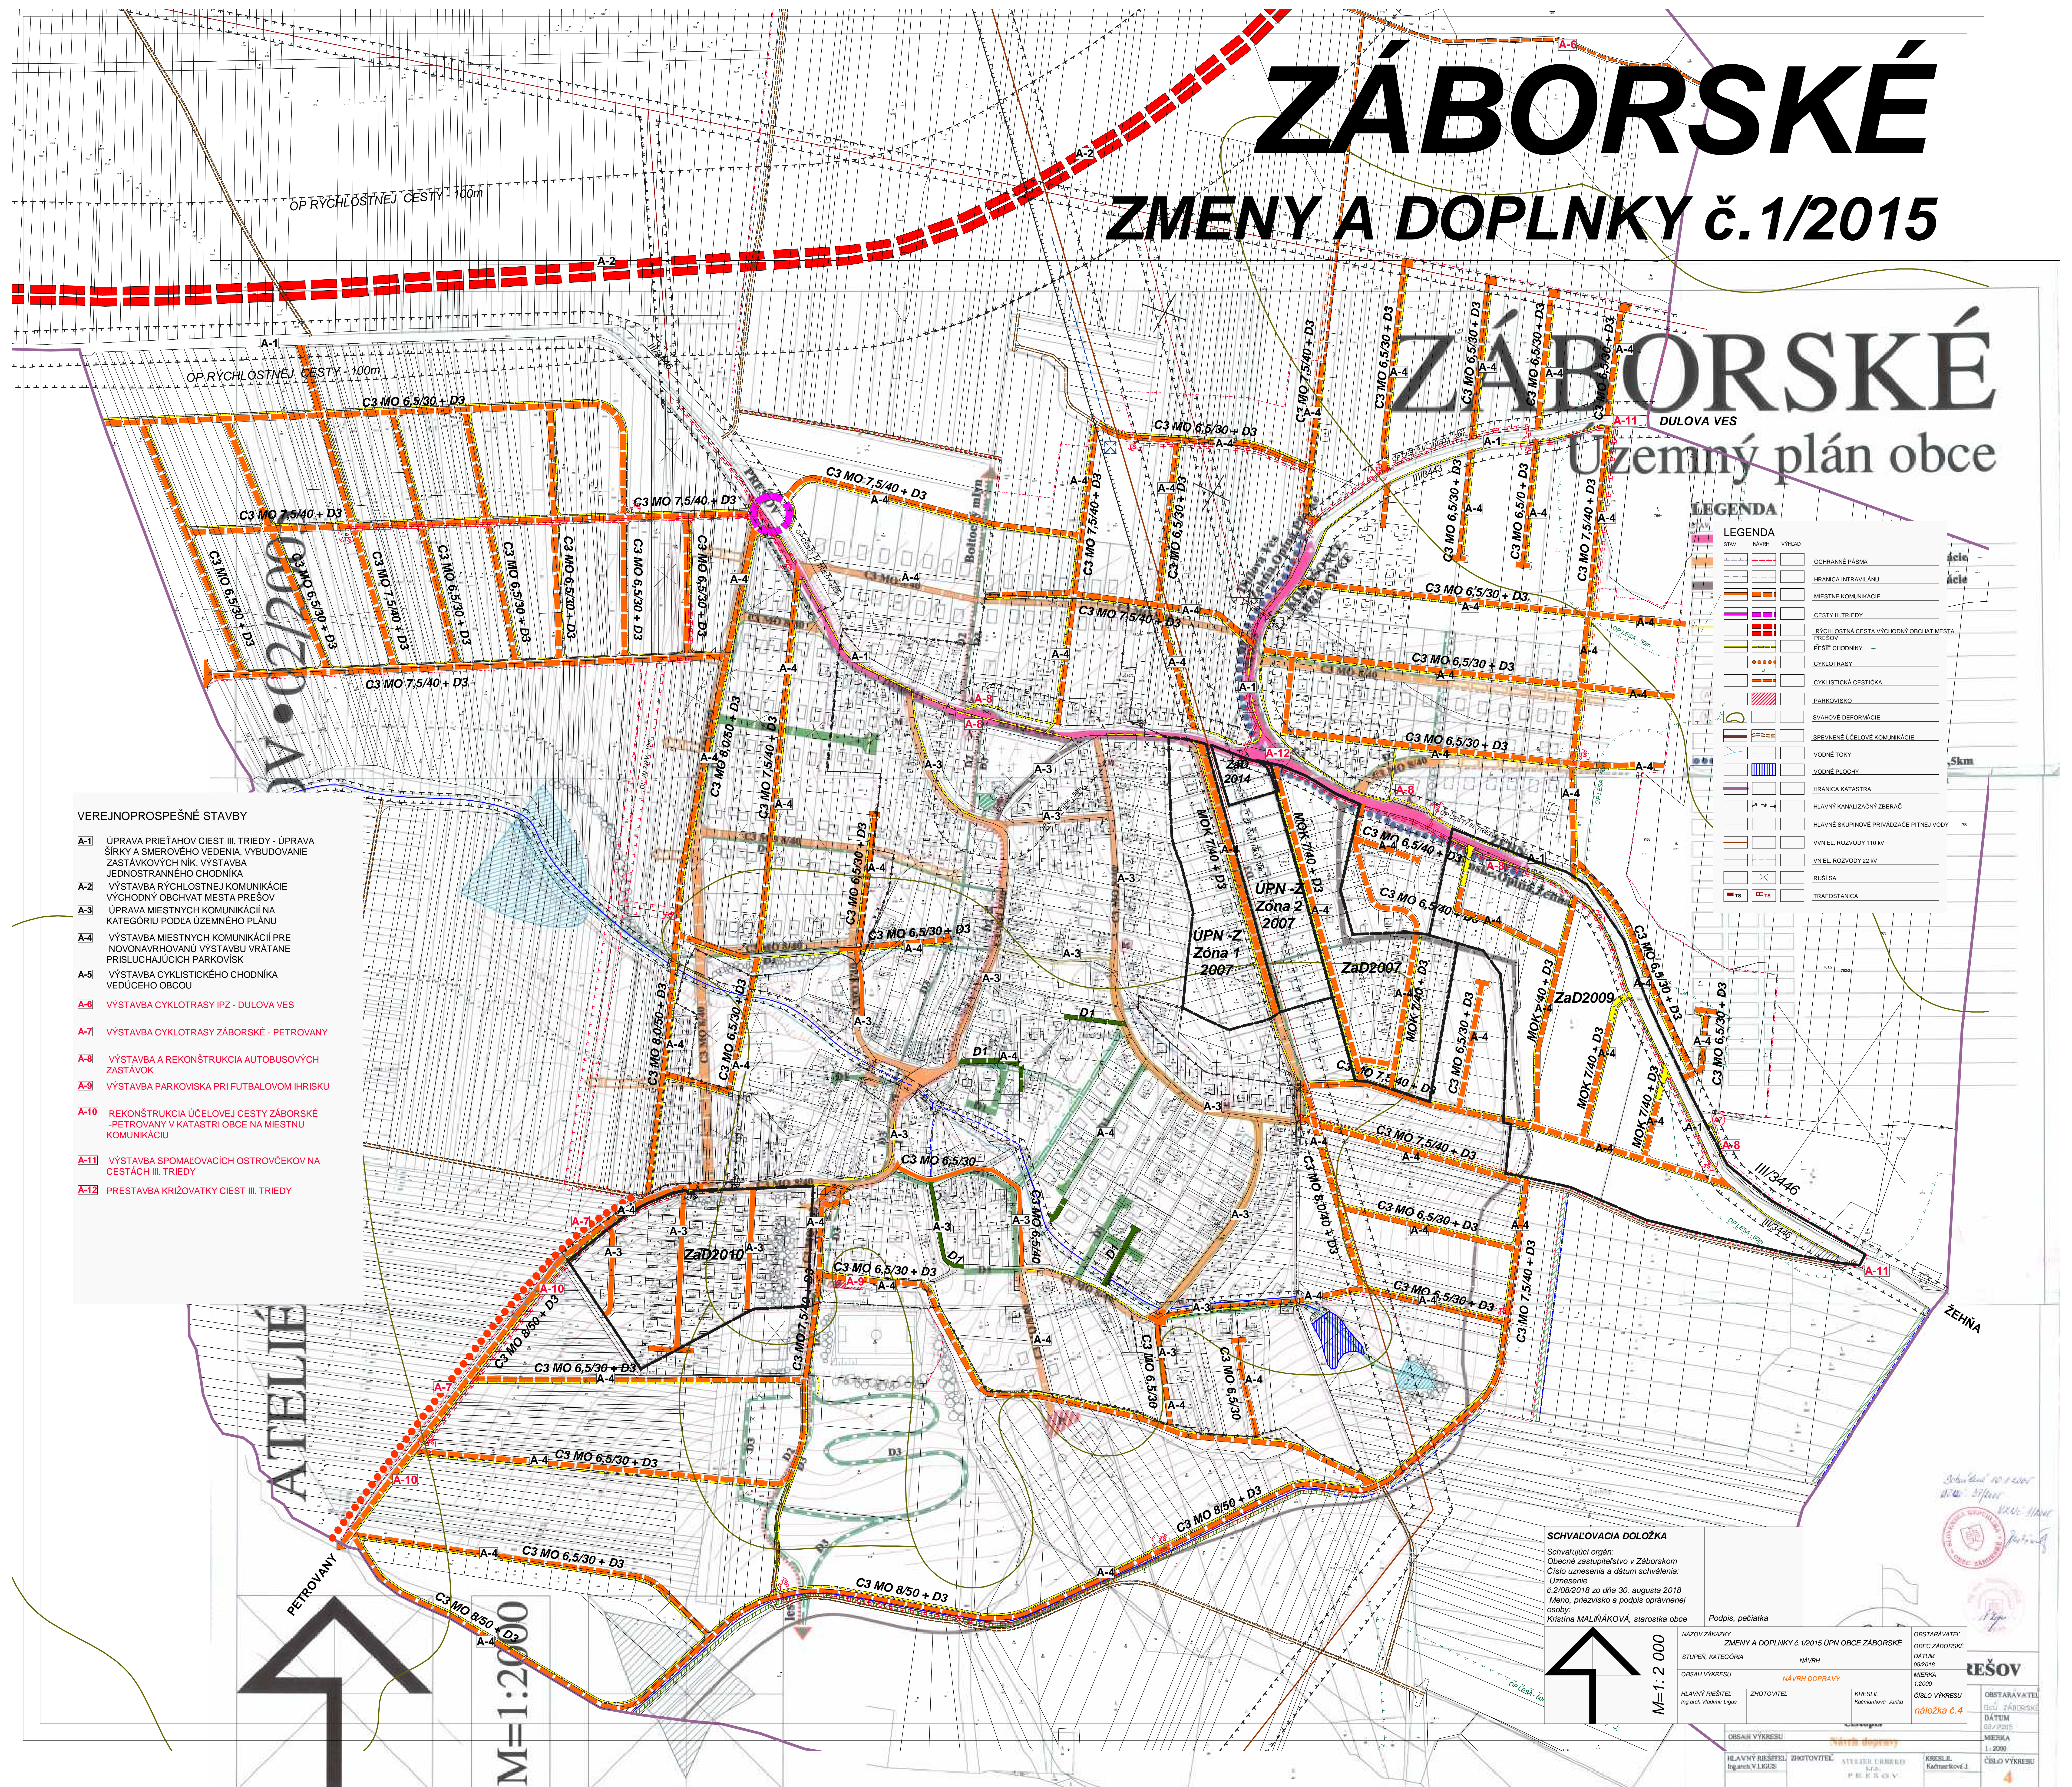

VEREJNOPROSPEŠNÉ STAVBY

- | | |
|-------------|---|
| A-1 | ÚPRAVA PRIETOKOV CIEST II. TRIEDY - ÚPRAVA ŠÍRKY A SMEROVÉHO VEDENIA, VYBUDOVANIE ZASTÁVKOVÝCH NÍK, VYSTAVBA JEDNOTRANNEHO CHODNIKA |
| A-2 | VYSTAVBA PRÍSLUŠNOSTEJ KOMUNIKÁCIE VYCHODNÝ OBYCHAIT MESTA PREŠOV |
| A-3 | ÚPRAVA MIESTNYCH KOMUNIKÁCIÍ NA KATEGÓRIU PODĽA ÚZEMNEHO PLÁNU |
| A-4 | VYSTAVBA MIESTNYCH KOMUNIKÁCIÍ PRE NOVONAVRHOVANÚ VYSTAVBU VRÁTANE PRÍSLUCHAJÚCICH PARKOVISK |
| A-5 | VYSTAVBA CYKLISTICKÉHO CHODNIKA VEDÚCEHO OBOU |
| A-6 | VYSTAVBA CYKLOTRASÝ IPZ - DULOVA VES |
| A-7 | VYSTAVBA CYKLOTRASÝ ZÁBORŠKE - PETROVANY |
| A-8 | VYSTAVBA A REKONŠTRUKCIA AUTOBUSOVÝCH ZASTÁVK |
| A-9 | VYSTAVBA PARKOVISKIA PRI FUTBALOVOM HRISKLI |
| A-10 | REKONŠTRUKCIA ÚČELOVEJ CESTY ZÁBORŠKE - PETROVANY V KATASTRÉ OBA NA MIESTNU KOMUNIKÁCIU |
| A-11 | VYSTAVBA SPOMOLOVACÍCH OSTROVČEKOV NA CESTÁCH II. TRIEDY |
| A-12 | PRESTAVBA KRÍŽOVATÝ CIEST III. TRIEDY |

SCHVAL'OVACIA DOLOŽKA

Schvaľujúci orgán:
Obecné zastupiteľstvo v Záborskom
Číslo uznesenia a dátum schválenia:
Uznesenie
č.2/08/2018 zo dňa 30. augusta 2018
Meno, priezvisko a podpis oprávnenej
osoby:
Kristína MALÍŇÁKOVÁ, starostka obce

Podpis, pečiatka

NÁZOV ZÁKAZKY

ZMENY A DOPLNKY č. 1/2015 ÚPN OBCE ZÁBORSKÉ

STOPEN, KATEGORIJA	NAVRH
ORGANIZOVANJE	

NÁVRH DOPRAVY	
UČESNÍK:	PROJEKTANT:

HLAVNÝ RIEŠITEĽ Ing.arch.Vladimír Liguza	ZHOTOVITEĽ	KRESLA Kačmaríková Janka
---	------------	-----------------------------

ORSAH VYKRESU

HEAVY BROS	20210711
------------	----------

KAVNYI MESTETZ, ZHONCHIL Ingarich V. LIGUS	STELLER, UHREDO I.R.A. P.H.E.S.O.M.
---	---

		FILE NO.

ŠOV

100

OBSTARAYATEL
EQU. ZABIRSKI

DATUM	
-------	--

10/2015
MIERKA

1:2000

CISLO VYKRESU

