


ZÁBORSKÉ

ZMENY A DOPLNKY č.1/2015

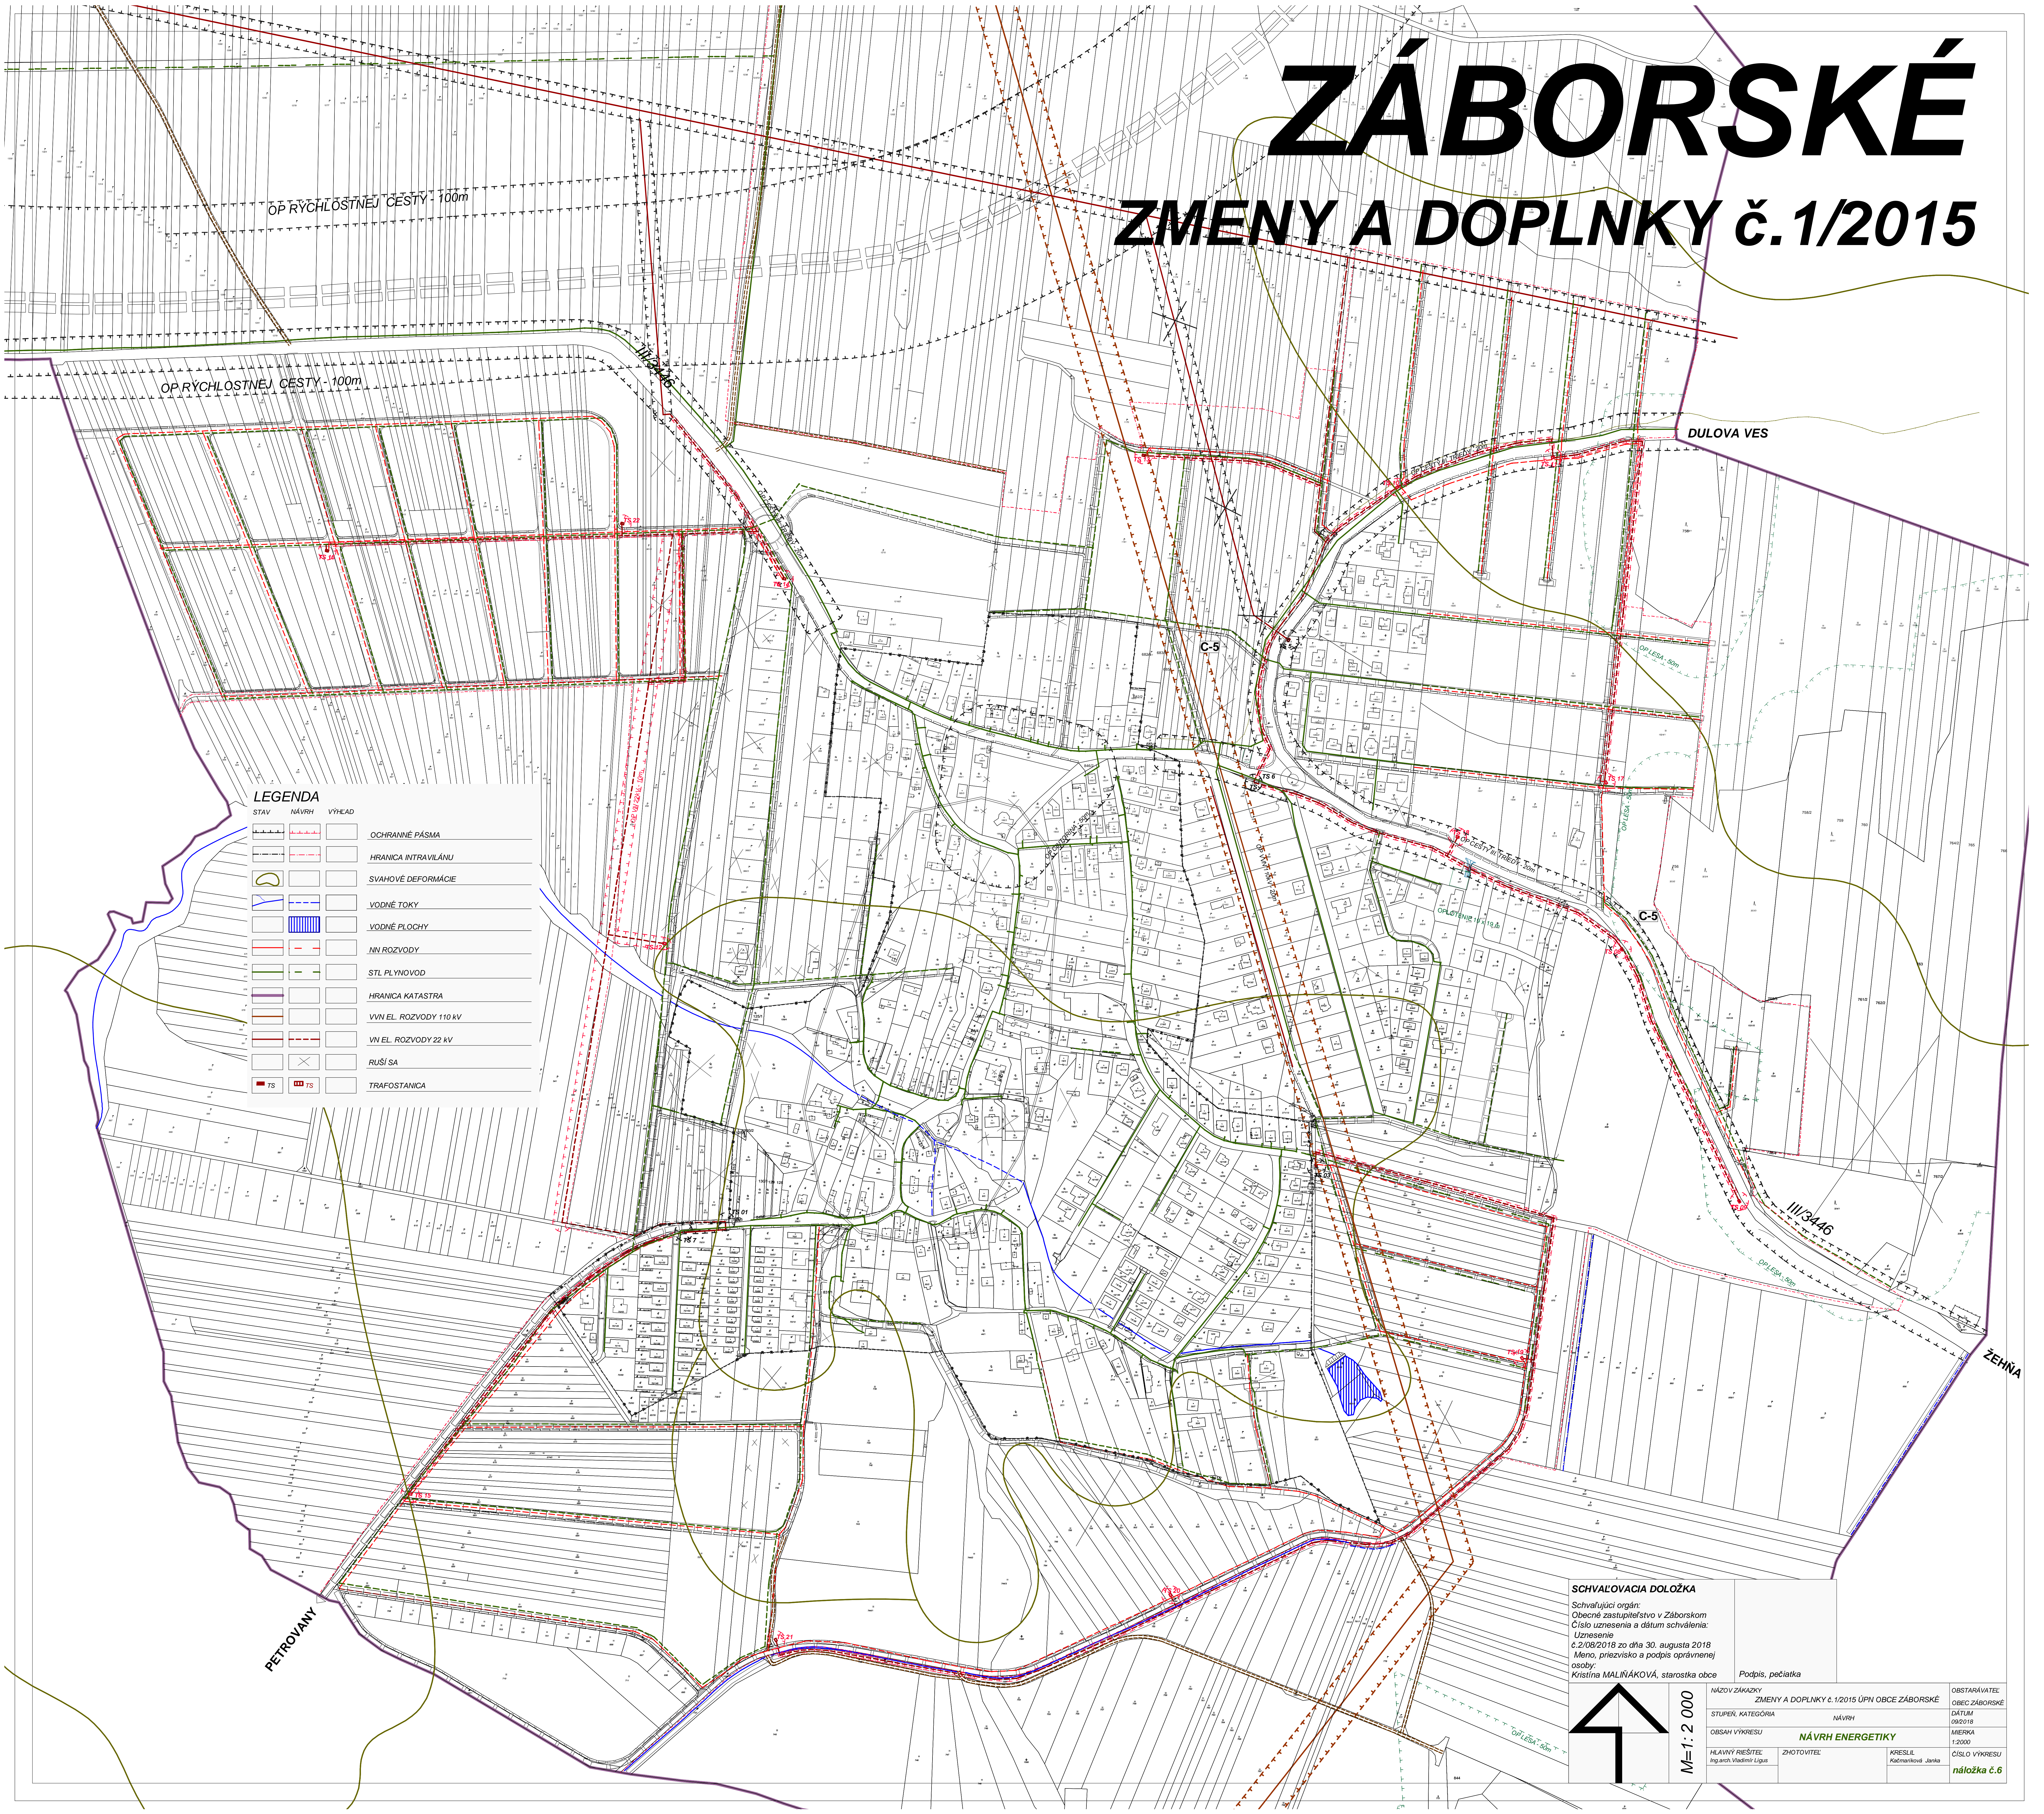

LEGENDA

STAV	NAVRH	VÝKAD
		POCHRANÉ PÁSMA
		HRANICA INTRAVILÁNU
		SVAHOVÉ DEFORMÁCIE
		VODNÉ TOKY
		VODNÉ PLOCHY
		MIK ROZVODY
		STL PLYNOVOD
		HRANICA KATASTRA
		VW EL. ROZVODY 110 kV
		VW EL. ROZVODY 22 kV
		RUŠI SA
		TRAPOSTANICA

SCHVALOVACIA DOLOŽKA

Schvalujúci orgán:
Obecné zastupiteľstvo v Záborskom
Číslo uznesenia a dátum schválenia:
Uznesenie
č.2/08/2018 zo dňa 30. augusta 2018
Meno, priezvisko a podpis oprávnenej osoby:
Kristína MALIŇÁKOVÁ, starostka obce

Podpis, pečiatka

NAZOV ZÁKAZKY: ZMENY A DOPLNKY č.1/2015 ÚPN OBCE ZÁBORSKÉ

STUPEŇ, KATEGÓRIA: NÁVRH

OBSAH VÝKRESU: NÁVRH ENERGETIKY

HLAVNÝ RIEŠITEĽ: Ing.arch. Vladimír Ligus

ZHOTOVITEĽ: KRESLE: Ing.arch. Vladimír Ligus

OBSTARÁVATEĽ: OBEC ZÁBORSKÉ

DÁTUM: 08/2018

MIERKA: 1:2000

ČÍSLO VÝKRESU: náložka č.6

M=1:2 000